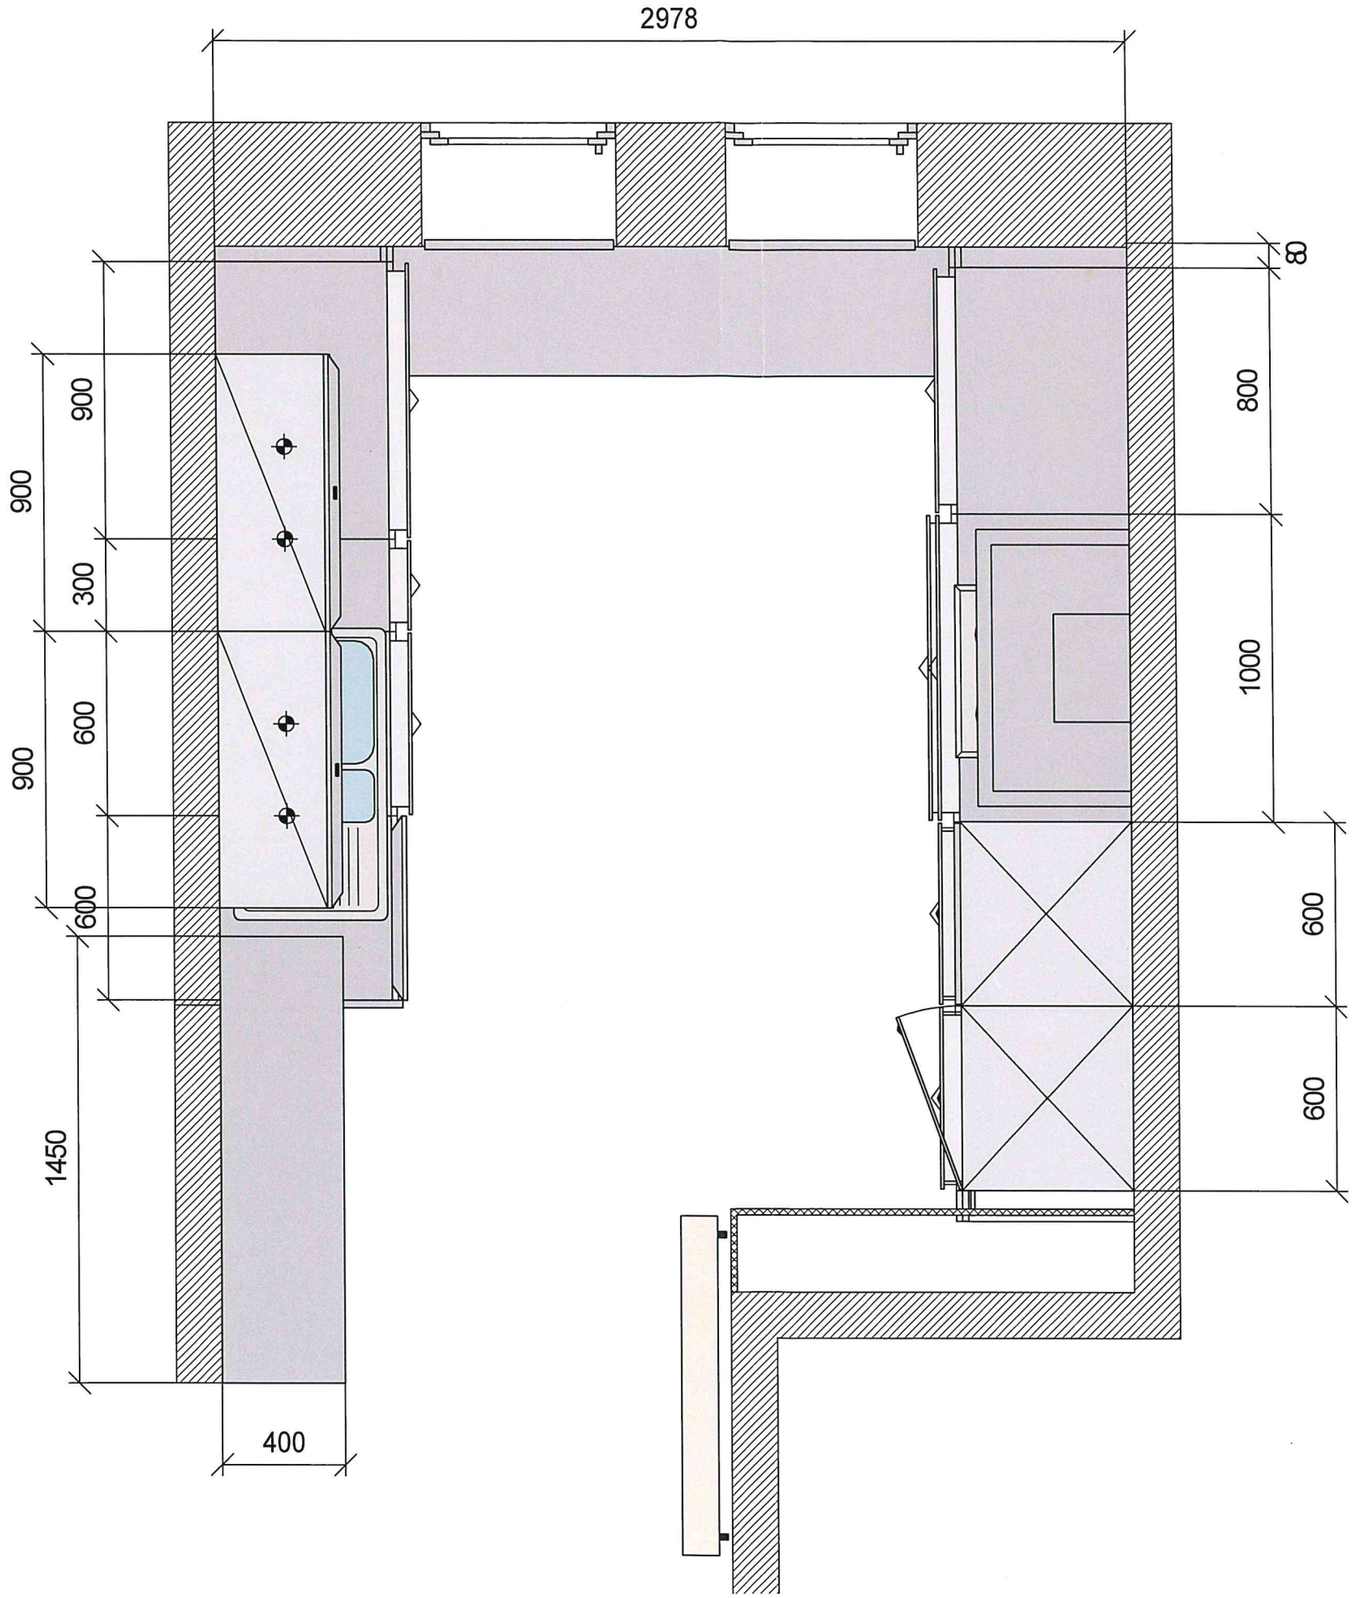

Echelle : 1 / 20

	Date de relevé des mesures		Signatures client et concepteur	
LOGE 25 COMMANDE -		CUISINES CONSTANT S.A - Route de la Clef, 20-22		22/11/2016
-		- 4630 MELEN-SOUMAGNE		CONSTANT